



PLANTA BAIXA
ESCALA 1 : 50

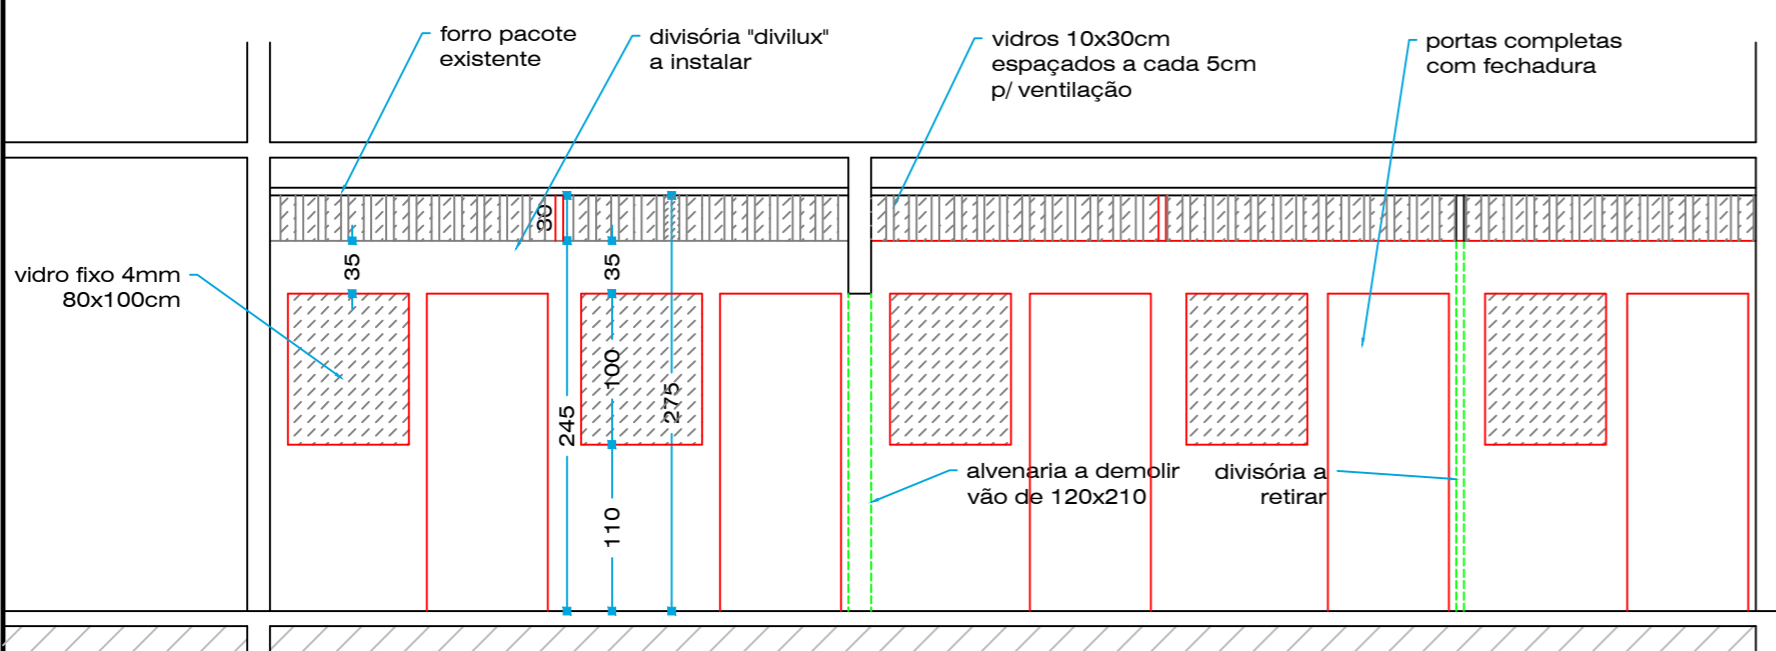

CORTE AB
ESCALA 1 : 50

- OBSERVAÇÕES:**
- Retirada de 9,70 m² de divisória, incluindo uma porta de 80x210cm.
 - Demolição de 2,52 m² de alvenaria, incluindo requadros na alvenaria com chapisco, emboço e pintura
 - Instalações de 47,12 m² de divisórias "divilux".
 - Instalações de 09 portas completas de 80x210cm com fechaduras.
 - Instalações de vidro liso 4mm, dimensões de 10x30cm, espaçados a cada 5cm, nas divisórias frontais de cada sala, entre as divisórias e o forro.
 - Instalações de vidros lisos 4mm fixos, dimensões de 80x100 (9x) e 120x100cm (6x), peitoril de 110cm.
 - Recorte em divisória existente 120x100cm para instalação de vidro fixo
- Tomada elétrica 2P+T 10A/250V a 30cm do piso - quant. = 09 unidades
 Interruptor simples 10A/250V, 3 teclas - quant. = 01 unidade

- LEGENDA**
- Existente
 - A demolir
 - Divisórias a instalar até o forro - h=275cm
 - Divisórias a instalar - h=245cm
 - Parte de divisória existente a permanecer
- Área de utilização = 56,16 m²

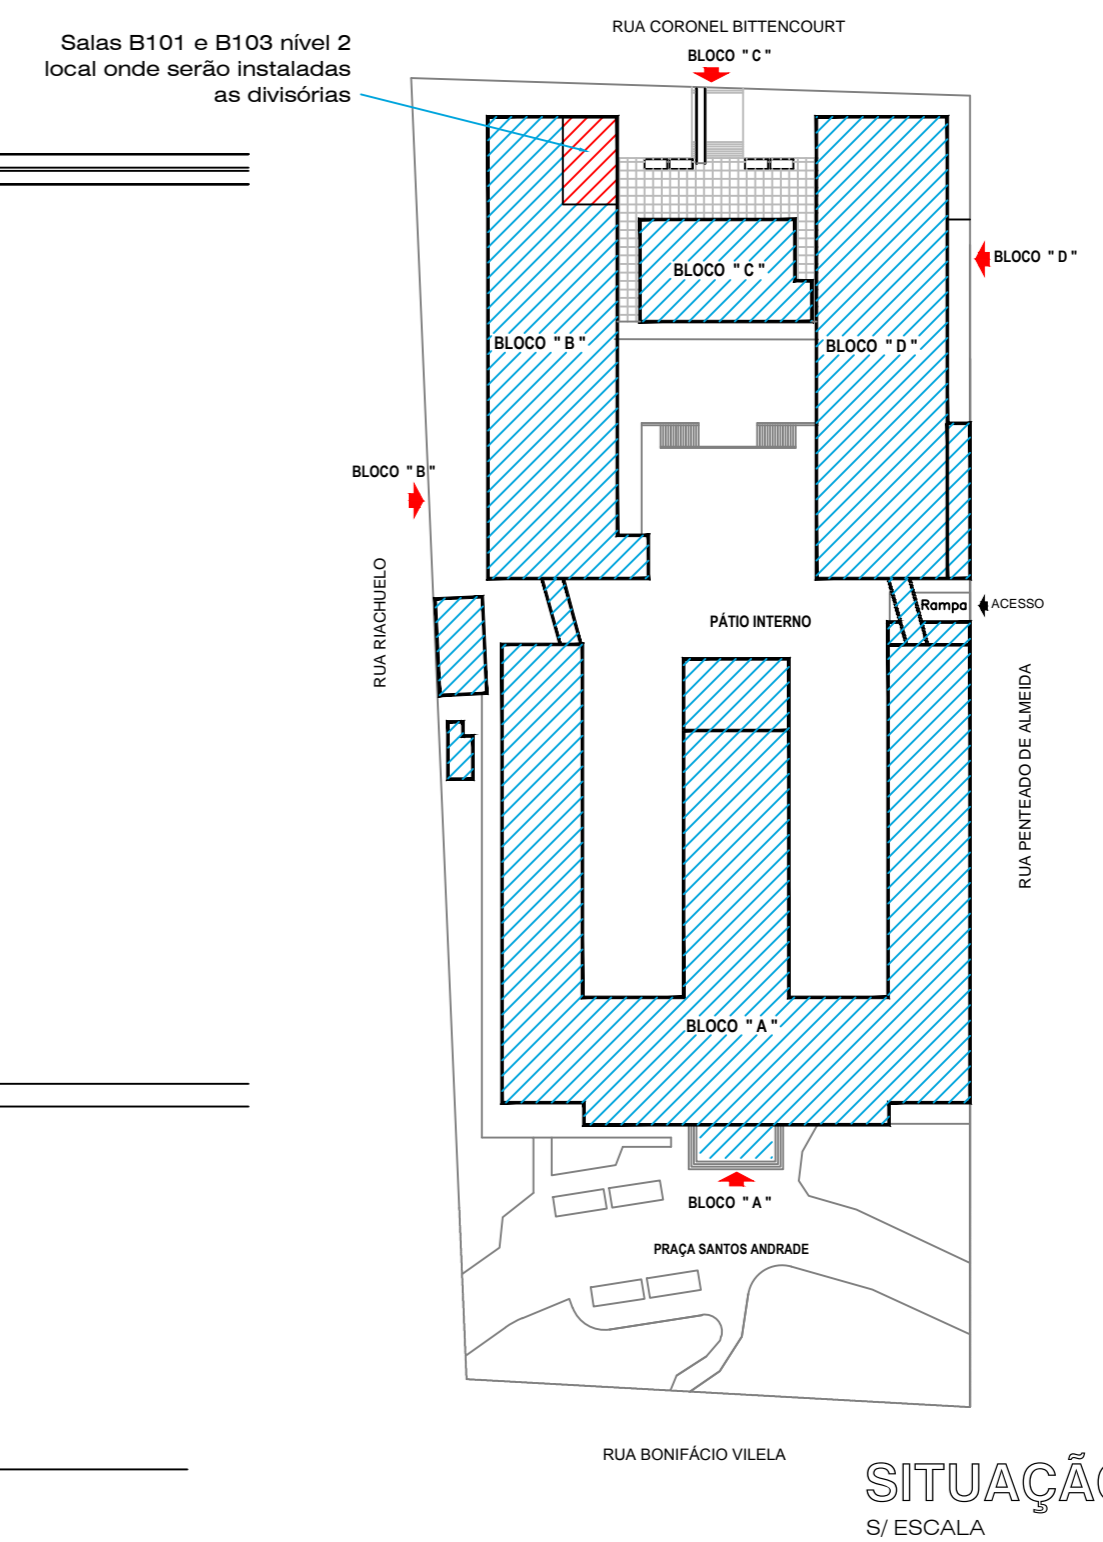

SITUAÇÃO
S/ ESCALA

CARIMBOS DE APROVAÇÃO



PROJETO:	PROJETO DE ARQUITETURA		
OBRA:	DEPARTAMENTO DE ESTUDOS DA LINGUAGEM ADEQUAÇÃO SALAS B101 e B103 - BLOCO "B" - NÍVEL 2 - CAMPUS CENTRAL		
REFERÊNCIA:	PLANTA BAIXA E CORTE		
PROPRIETÁRIO:	RESP. TÉCNICO:		
Eng ^o Ariangelo Hauer Dias CREA - PR 31279 / D	Eng ^o Patrícia Krüger CREA - PR 31279 / D		
DESENHO: EROS	DATA: DEZEMBRO / 2015	ESCALA: INDICADA	PRANCHA: 1