

**Pátio coberto**  
225,12 m<sup>2</sup>  
piso cerâmico

**PLANTA BAIXA**  
ESCALA 1 : 75

**ESTATÍSTICA**

ÁREA DE CONSTRUÇÃO DO BLOCO "C" ----- 896,72 m<sup>2</sup>

ÁREA DE UTILIZAÇÃO NAP ----- 64,87 m<sup>2</sup>


PE-DIREITO = 270 cm

**OBSERVAÇÕES:**

- 1 - Retirada de 16,00 m<sup>2</sup> de divisória
- 2 - Remanejamento de 3,00 m<sup>2</sup> de divisórias "divilux" para nova posição.
- 3 - Remanejamento de 01 porta de 80x210cm com fechadura e dobradiças.
- 4 - Recorte em divisória existente e instalação de uma porta nova "divilux" completa com fechadura, dobradiças e batentes metálicos.

**LEGENDA**

- Existente
- Divisória a retirar e remanejar
- Divisória a instalar para nova posição

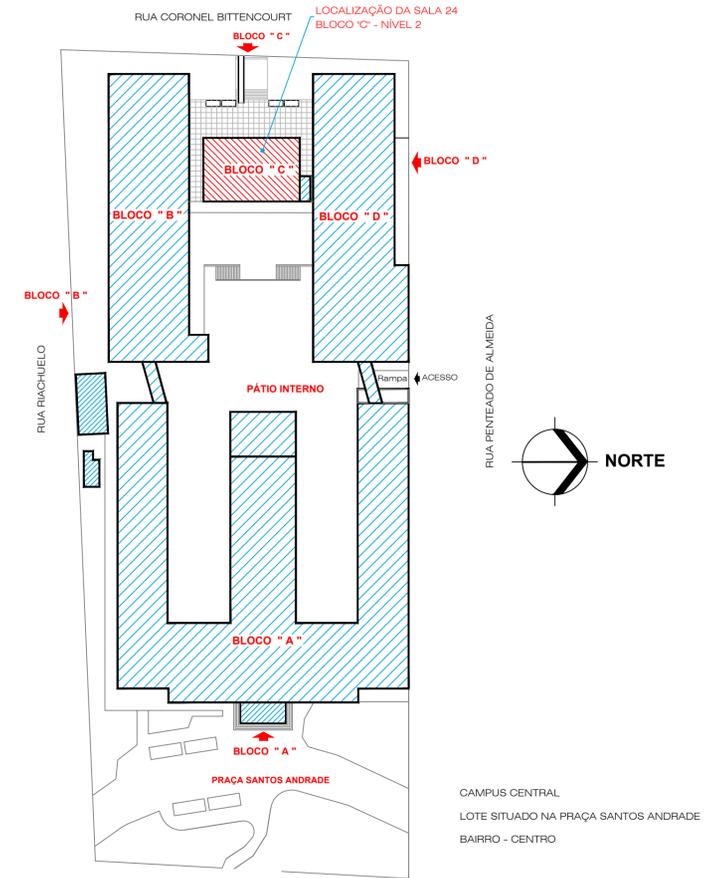

**PLANTA DE SITUAÇÃO**  
S/ ESCALA

**UEPG**  
Universidade Estadual de Ponta Grossa

PROJETO: PROJETO DE ARQUITETURA  
 OBRA: **NAP - Núcleo de Assistência Pedagógica**  
**ADEQUAÇÃO DA SALA 24 - BLOCO C - NÍVEL 2 - CAMPUS CENTRAL**  
 REFERÊNCIA: PLANTA BAIXA E PLANTA DE SITUAÇÃO

PROPRIETÁRIO: Eng<sup>o</sup> Ariangelo Hauer Dias  
 CREA - PR 31279 / D  
 RESP. TÉCNICO: Eng<sup>o</sup> Patricia Krüger  
 CREA - PR 31279 / D

DESENHO: EROS DATA: DEZEMBRO 2015 ESCALA: INDICADA PRANCHA:

**PROPLAN** Pró-reitoria de Planejamento

**3**  
3