
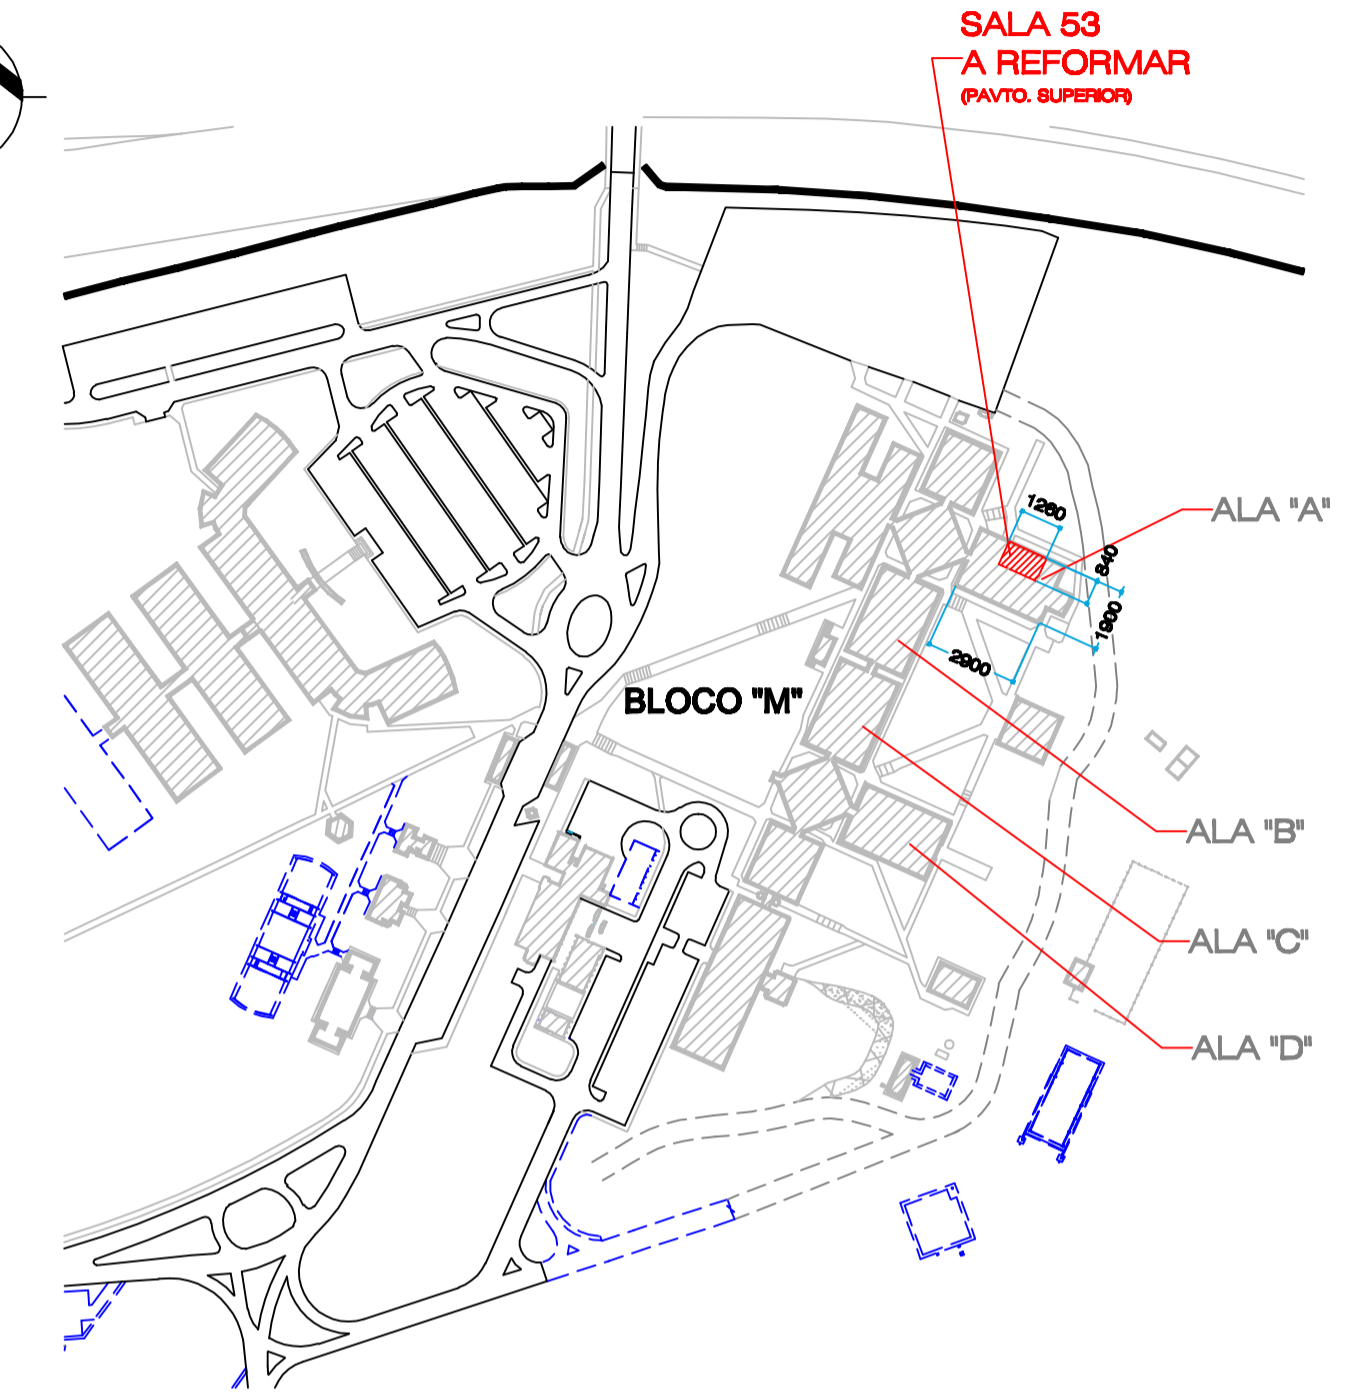


**PLANTA DE DEMOLIÇÃO DA SALA 53**  
ESCALA 1:50

NORTE

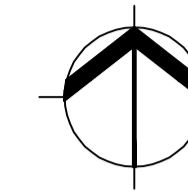

**PLANTA DE LOCALIZAÇÃO**

ESCALA 1:2000

**LEGENDA**

- EXISTENTE
- A DEMOLIR (bancadas de alvenaria, divisórias, alvenaria e quadro de giz) (retirada das luminárias, tomadas e eletrodutos aparentes)
- MOBILIÁRIO A RETIRAR

<b>UEPG</b>		
<b>UNIVERSIDADE ESTADUAL DE PONTA GROSSA</b>		
PRÓ-REITORIA DE PLANEJAMENTO		
SETOR DE CIÊNCIAS BIOLÓGICAS E DA SAÚDE - PLANTA E LOCALIZAÇÃO		
<b>BLOCO "M" - PAV. SUPERIOR (2º PAVTO.)</b>		
<b>REFORMA SALA 53 P/ ODONTOLOGIA (prótese e sala professores)</b>		
RESPONSÁVEL TÉCNICO PELO PROJETO DE ARQUITETURA		PRANCHA
CARLOS ROBERTO BALARIM - ENGENHEIRO CIVIL CREA 5.707 / D		<b>2</b>
DESENHO EROS - auto CAD	DATA NOVEMBRO 2011	ESCALA 1:50 1:2000