


PLANTA BAIXA


ESCALA 1 : 2 0 0

A

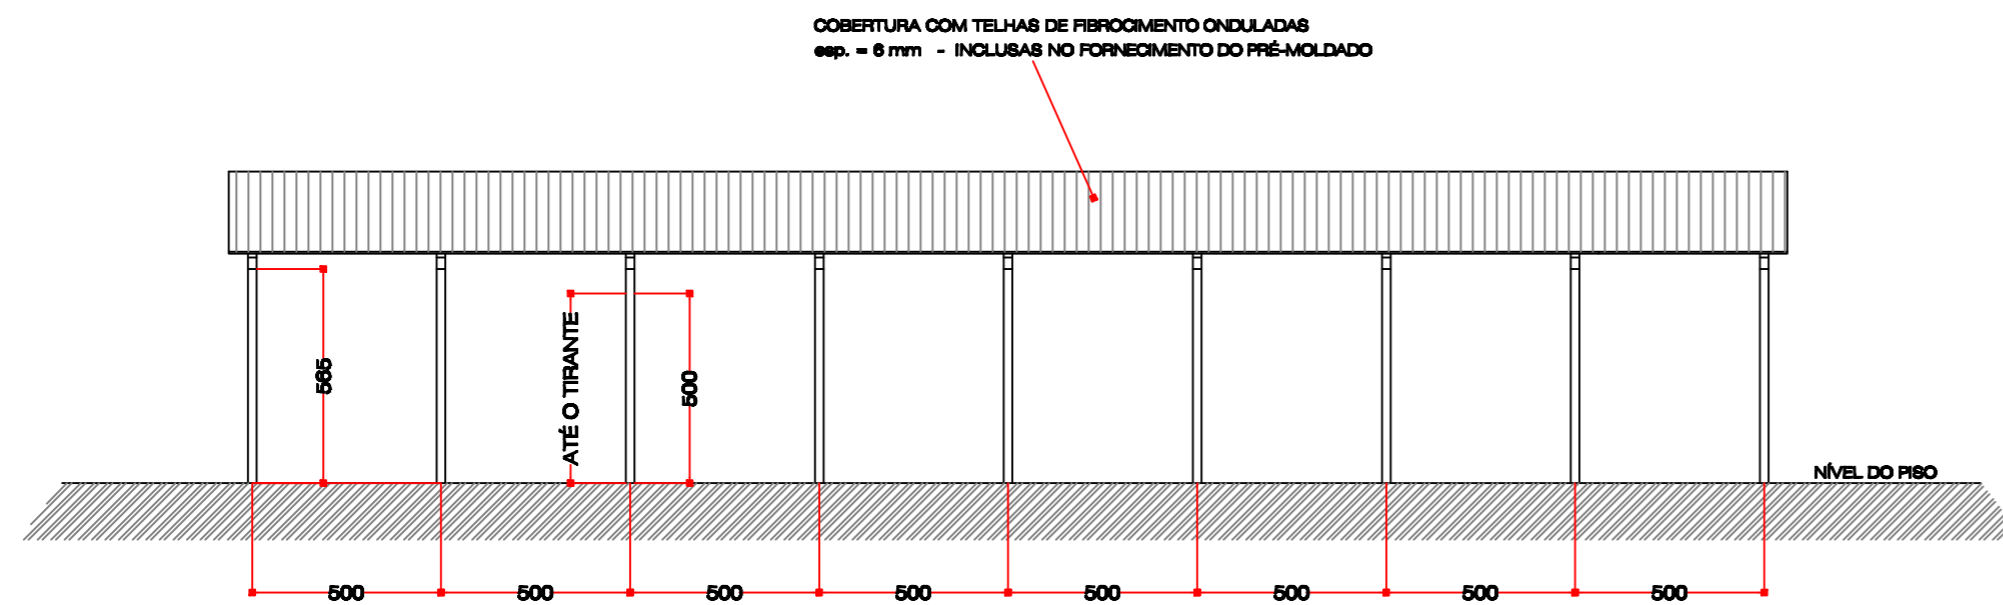


VISTA LATERAL

ESCALA 1 : 2 0 0

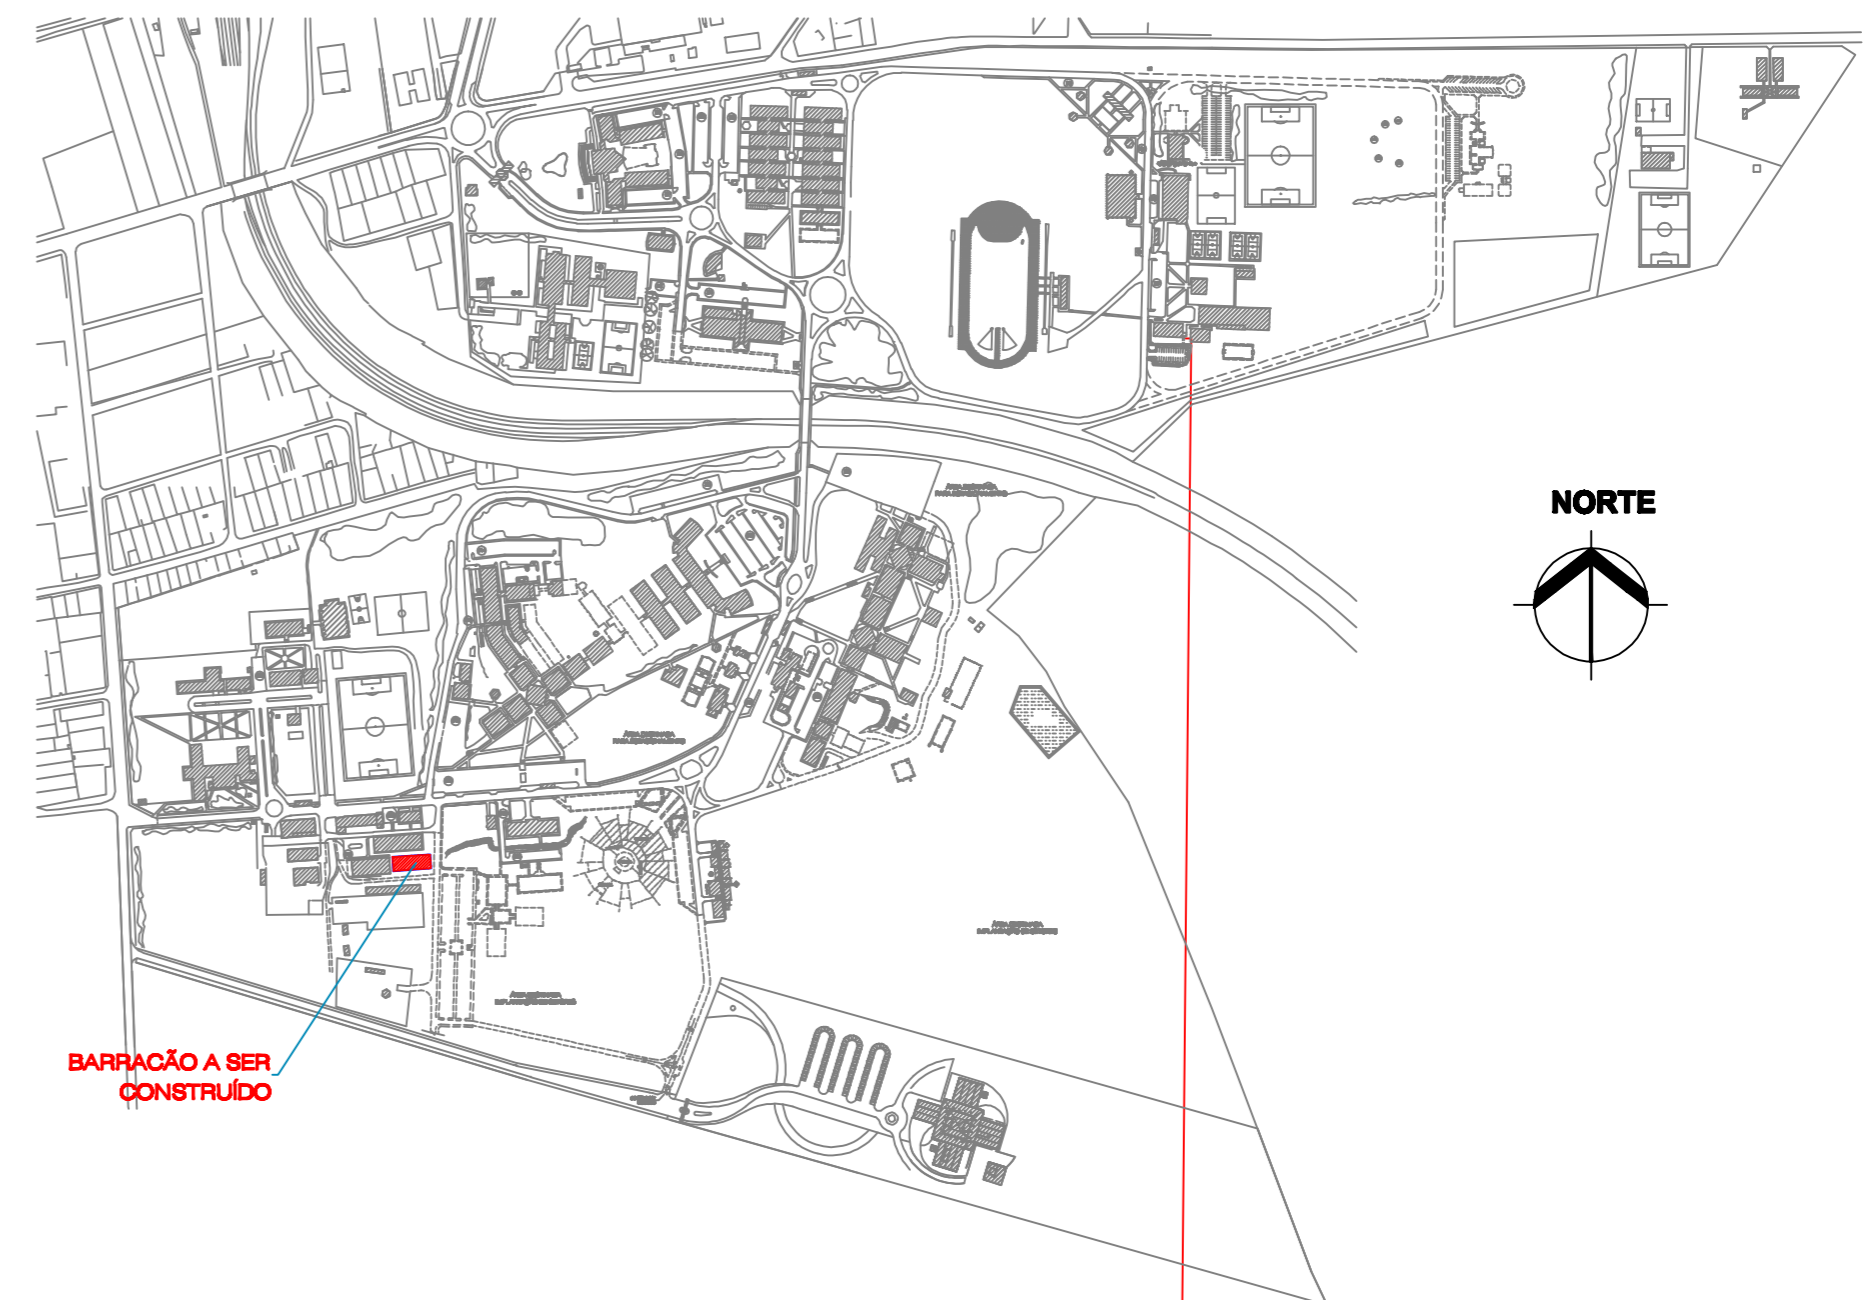

PLANTA DE LOCALIZAÇÃO - CAMPUS UVARANAS

ESCALA 1 : 7 . 5 0 0

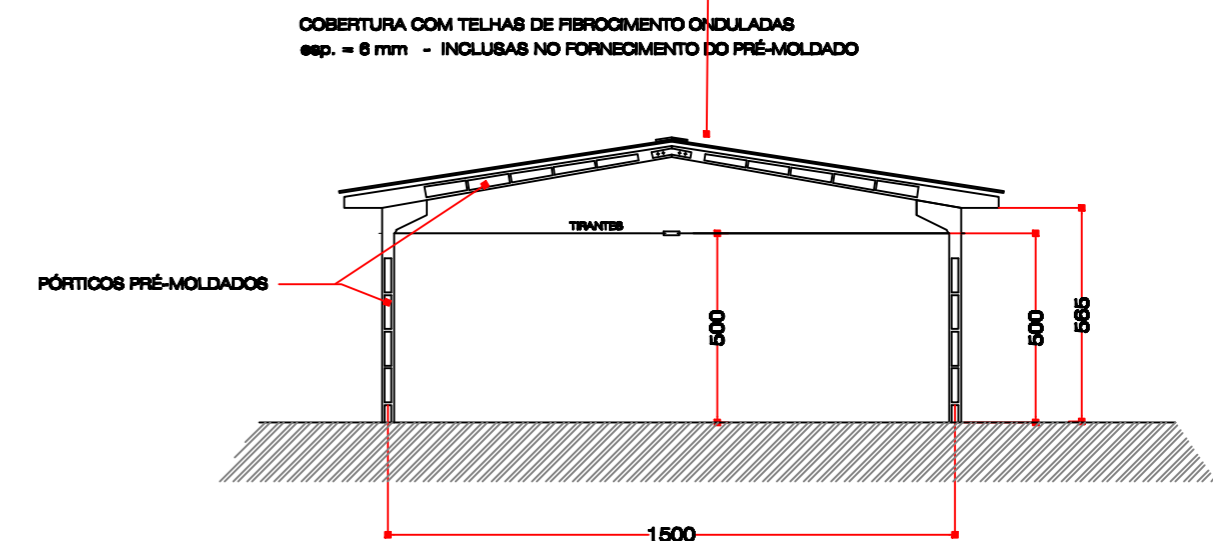

SECÇÃO A.A.

ESCALA 1 : 2 0 0

ÁREA DE CONSTRUÇÃO REFERENCIADA ENTRE EIXOS = 600,00 m²



UNIVERSIDADE ESTADUAL DE PONTA GROSSA
PRÓ-REITORIA DE PLANEJAMENTO

PROJETO DE ARQUITETURA - PLANTA BAIXA E CORTES

BARRAÇÃO PRÉ-MOLDADO - DIMAPA

RESPONSÁVEL TÉCNICO PELO PROJETO DE ARQUITETURA

CARLOS ROBERTO BALARIM - ENGENHEIRO CIVIL CREA 5.707 / D

DESENHO
ÉLVIO HILBERT

DATA
NOVEMBRO DE 2011

ESCALAS
INDICADAS

PRANCHA

2₂