

**PLANTA DE LOCALIZAÇÃO**


ESCALA 1:2000

**LEGENDA**

- EXISTENTE
- A DEMOLIR (bancadas de alvenaria, divisórias, alvenaria e quadro de giz)
- MOBILIÁRIO A RETIRAR



<b>UNIVERSIDADE ESTADUAL DE PONTA GROSSA</b>		
PRÓ-REITORIA DE PLANEJAMENTO		
SETOR DE CIÊNCIAS BIOLÓGICAS E DA SAÚDE - PLANTA E LOCALIZAÇÃO		
<b>BLOCO "M" - PAV. SUPERIOR (2º PAVTO.)</b>		
<b>REFORMA DA SALA 52 P/ DEPARTAMENTO DE ODONTOLOGIA</b>		
RESPONSÁVEL TÉCNICO PELO PROJETO DE ARQUITETURA		PRANCHA
CARLOS ROBERTO BALARIM - ENGENHEIRO CIVIL CREA 5.707 / D		<b>2</b>
DESENHO EROS - auto CAD	DATA SETEMBRO 2011	ESCALA 1:50 1:2000

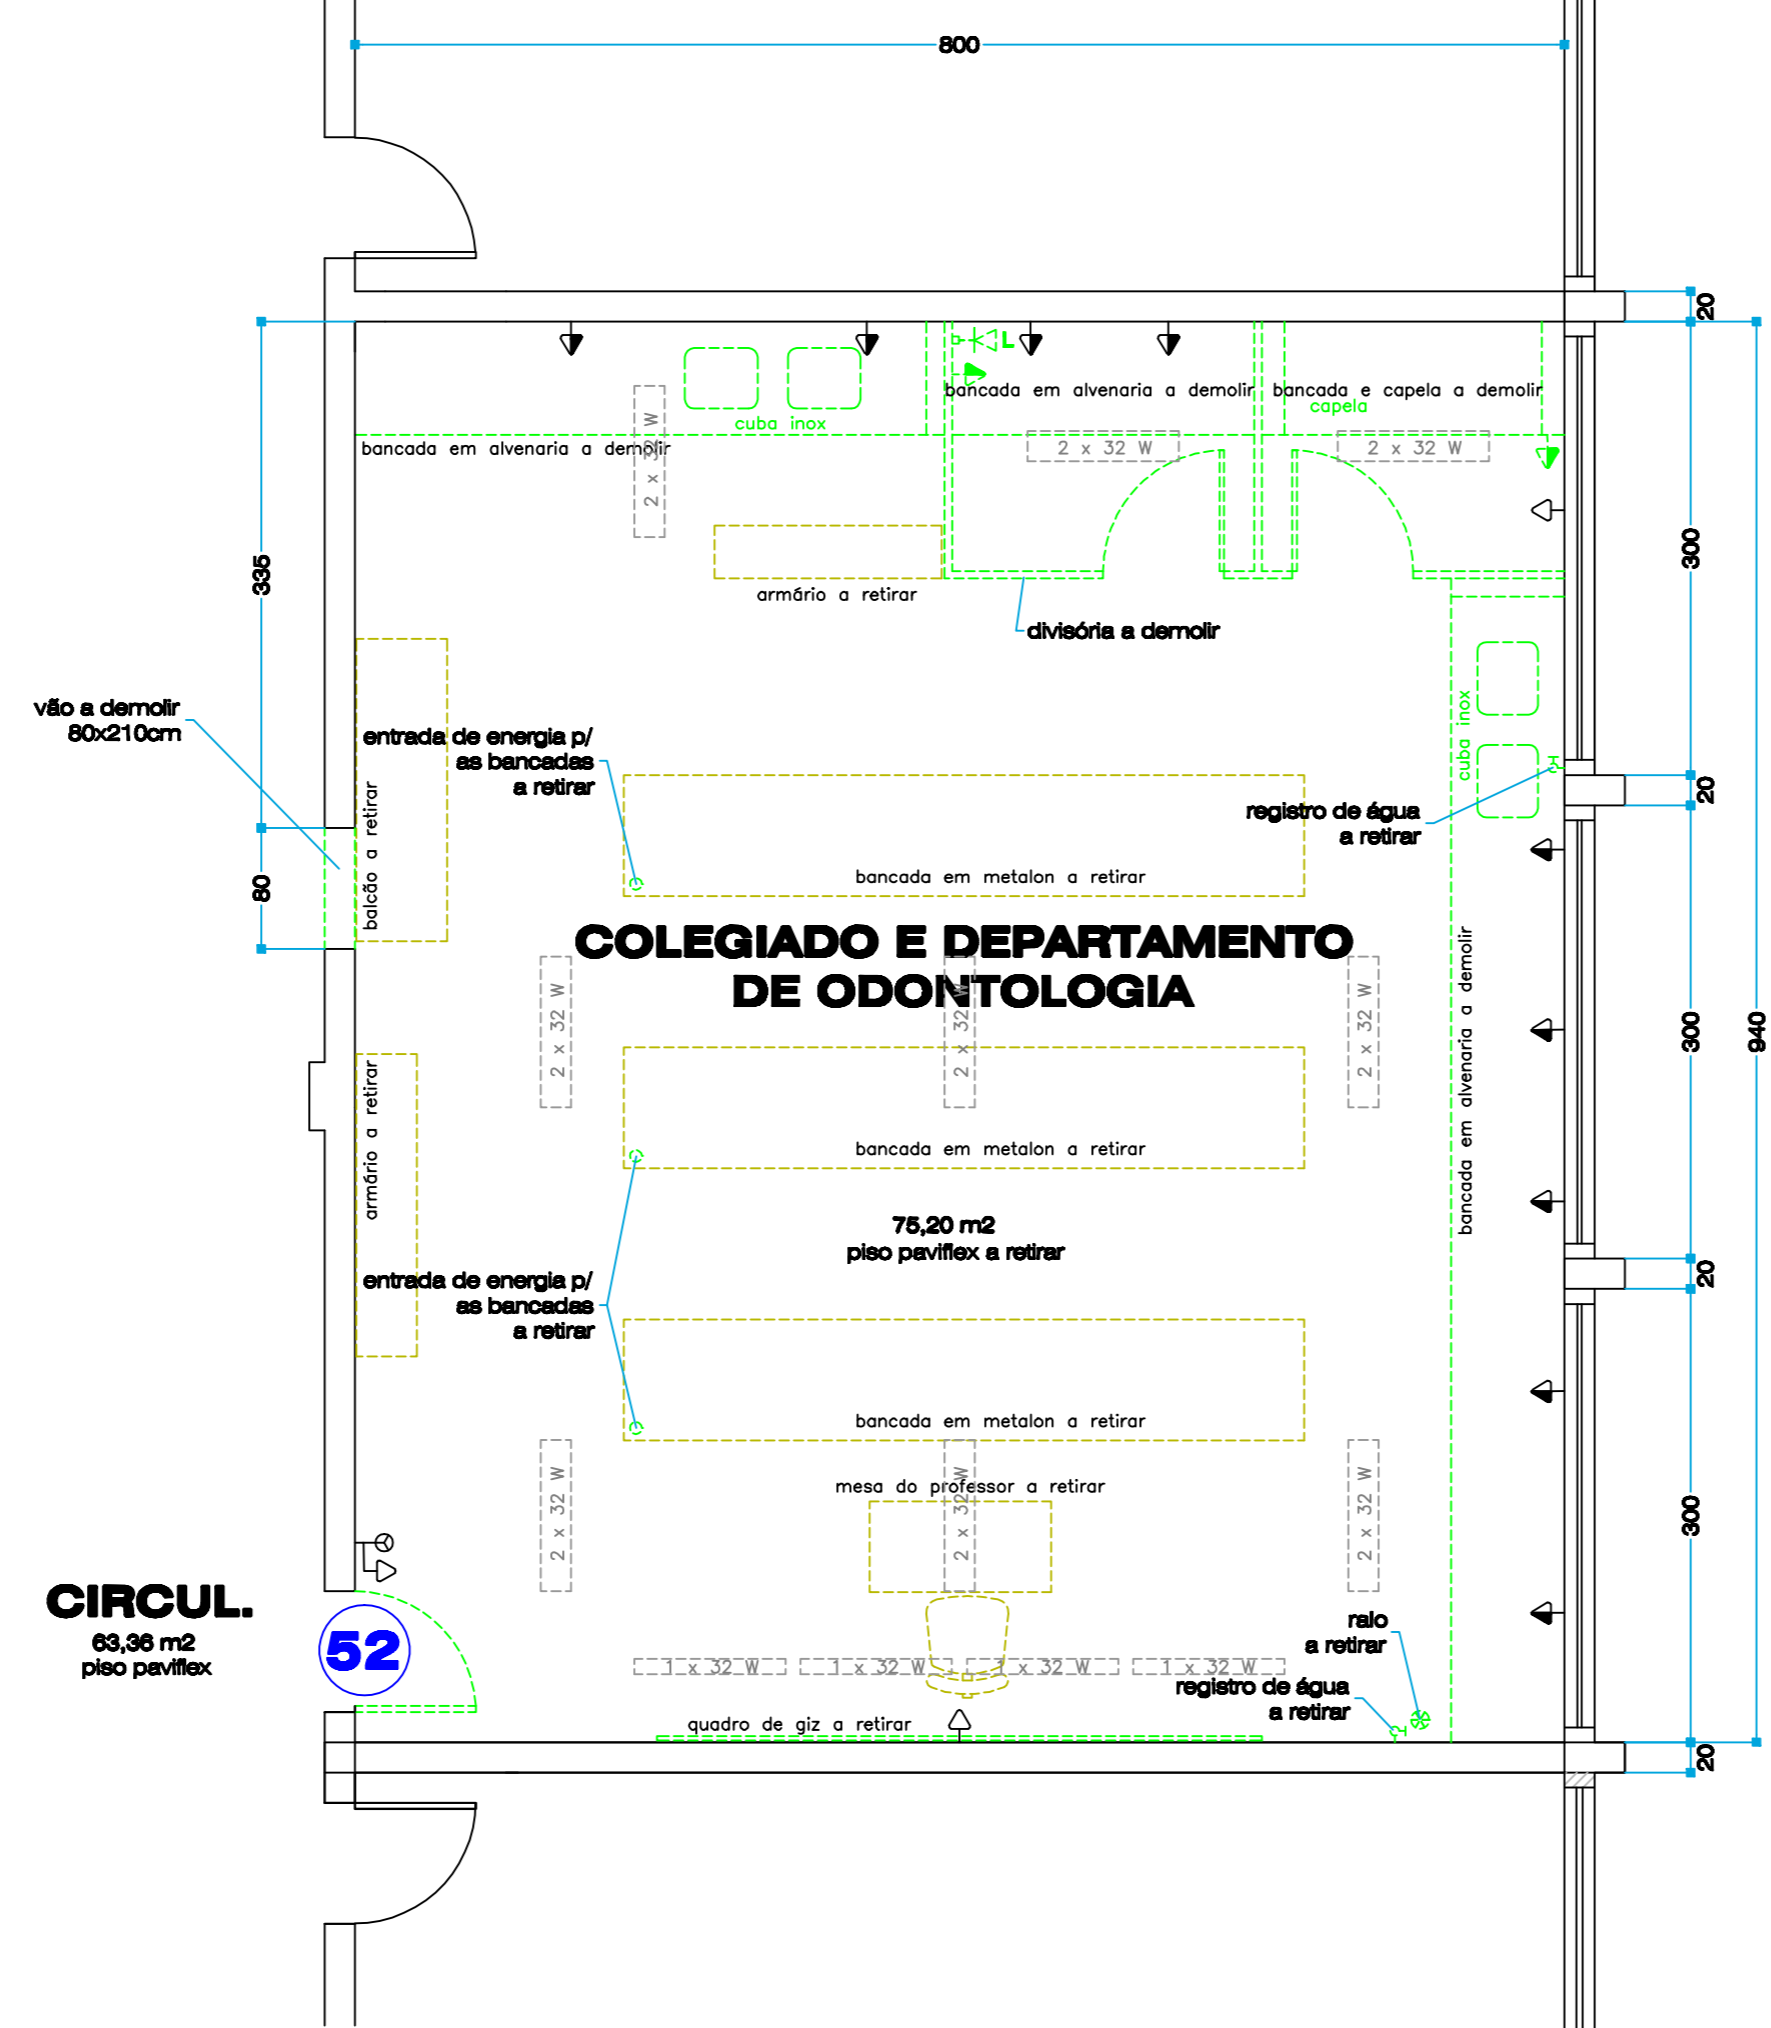

**PLANTA (demolições da sala 52)**

ESCALA 1:50