
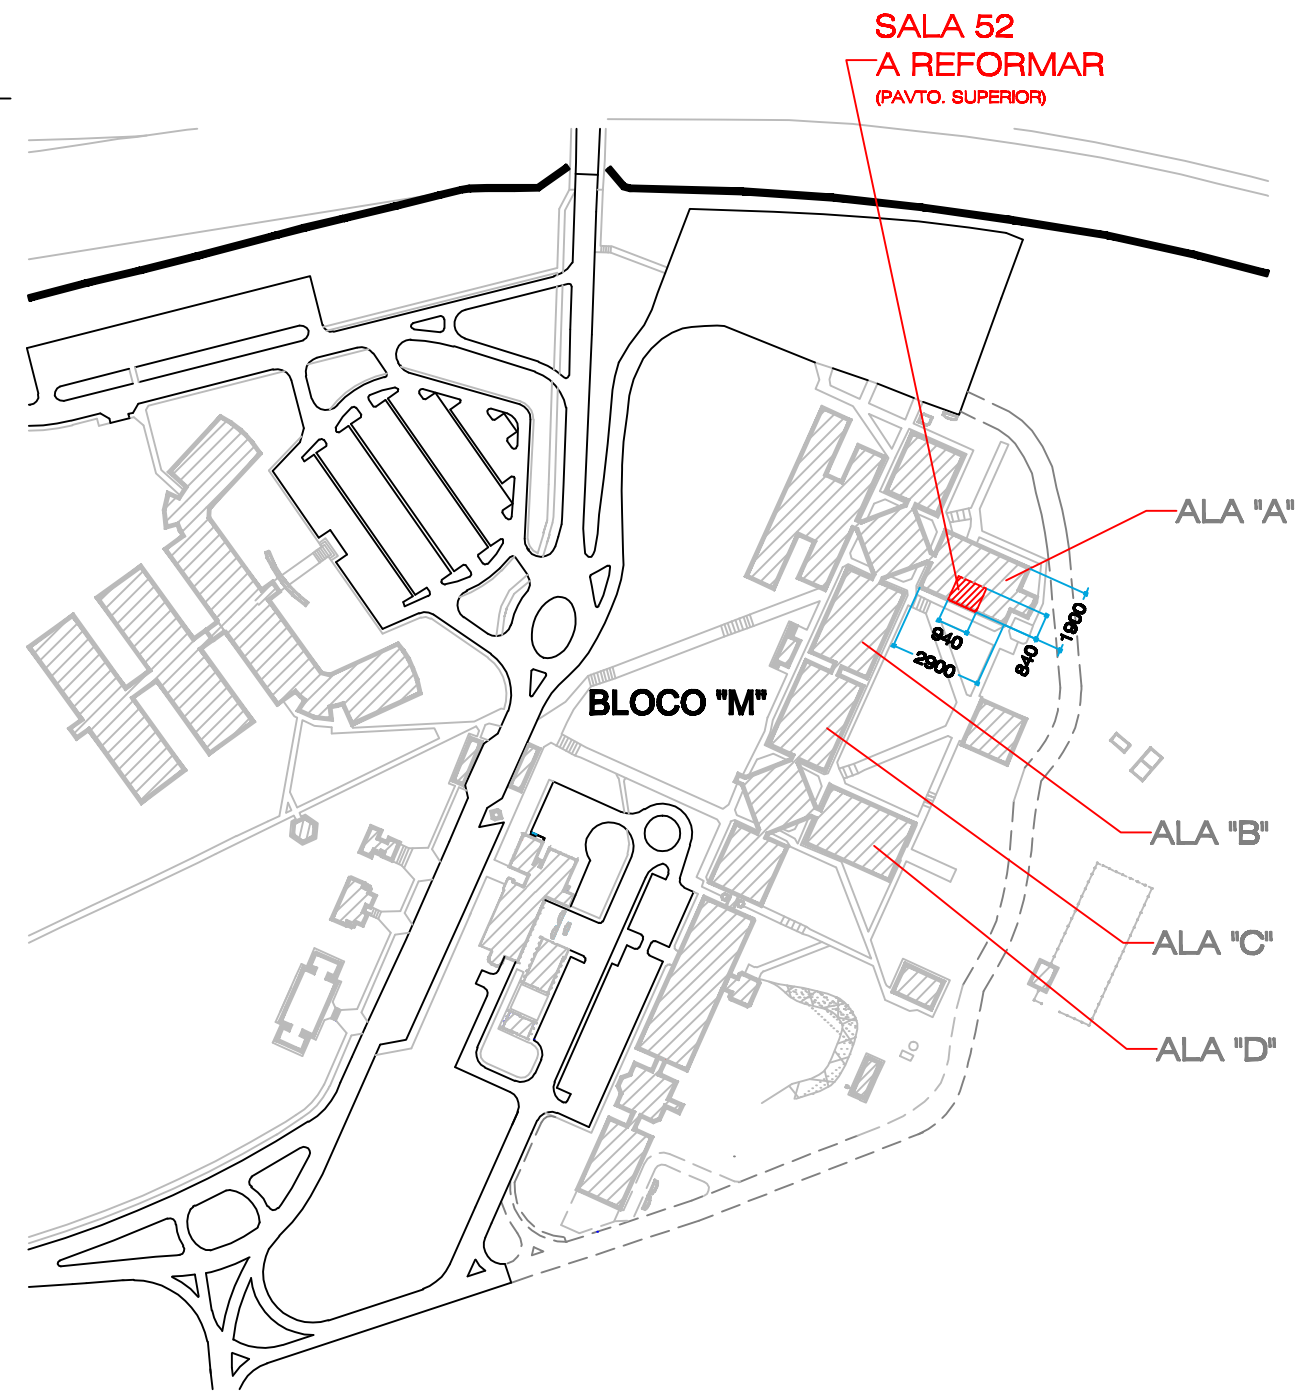


NORTE

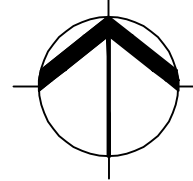

PLANTA DE SITUAÇÃO

ESCALA 1:2000

	EXISTENTE
	REFORMAR

CAMPUS UVARANAS
GLEBA - 3
MATRÍCULA - 10.877
VILA - RUBINI
BAIRRO - UVARANAS

ESTATÍSTICA

1 - ZONEAMENTO	2 - NATUREZA	3 - FINALIDADE	4 - TIPO DE CONSTRUÇÃO
-	a - alvenaria	d - ensino	b - coletiva vertical
5 - DESCRIÇÃO DA OBRA		c - reforma de laboratórios / ala "A"	
6 - LOTE	7 - QUADRA	8 - VILA	9 - BAIRRO
-	-	Rubini	Uvaranas
10 - ÁREA DO LOTE	11 - ALTURA MÁXIMA NA DÍVISA	12 - NÚMERO DE PAVIMENTOS	
1.161.192,00 m²	-	03 - pavimentos	
ÁREA	EXISTENTE	A REFORMAR	TOTAL DE CONSTRUÇÃO
TOTAL	(13) 13.121,80 m²	(15) 82,32 m²	(17) 13.121,80 m²
ÚTIL	(14) 11.799,88 m²	(16) 73,60 m²	(18) 11.799,88 m²
19 - TAXA DE OCUPAÇÃO			0,5850 %
20 - COEFICIENTE DE APROVEITAMENTO			0,010

ÁREA RESERVADA PARA CARIMBOS



UNIVERSIDADE ESTADUAL DE PONTA GROSSA

PRÓ-REITORIA DE PLANEJAMENTO

SETOR DE CIÊNCIAS BIOLÓGICAS E DA SAÚDE - SITUAÇÃO E ESTATÍSTICA

**BLOCO "M" - PAV. SUPERIOR (2º PAVTO.)
REFORMA DA SALA 52 P/ DEPARTAMENTO DE ODONTOLOGIA**

RESPONSÁVEL TÉCNICO PELO PROJETO DE ARQUITETURA

CARLOS ROBERTO BALARIM - ENGENHEIRO CIVIL CREA 5.707 / D

FRANCHA

1
4

DESENHO
EROS - auto CAD

DATA
SETEMBRO 2011

ESCALA
1:2000