


CORTE AA
ESCALA 1:50

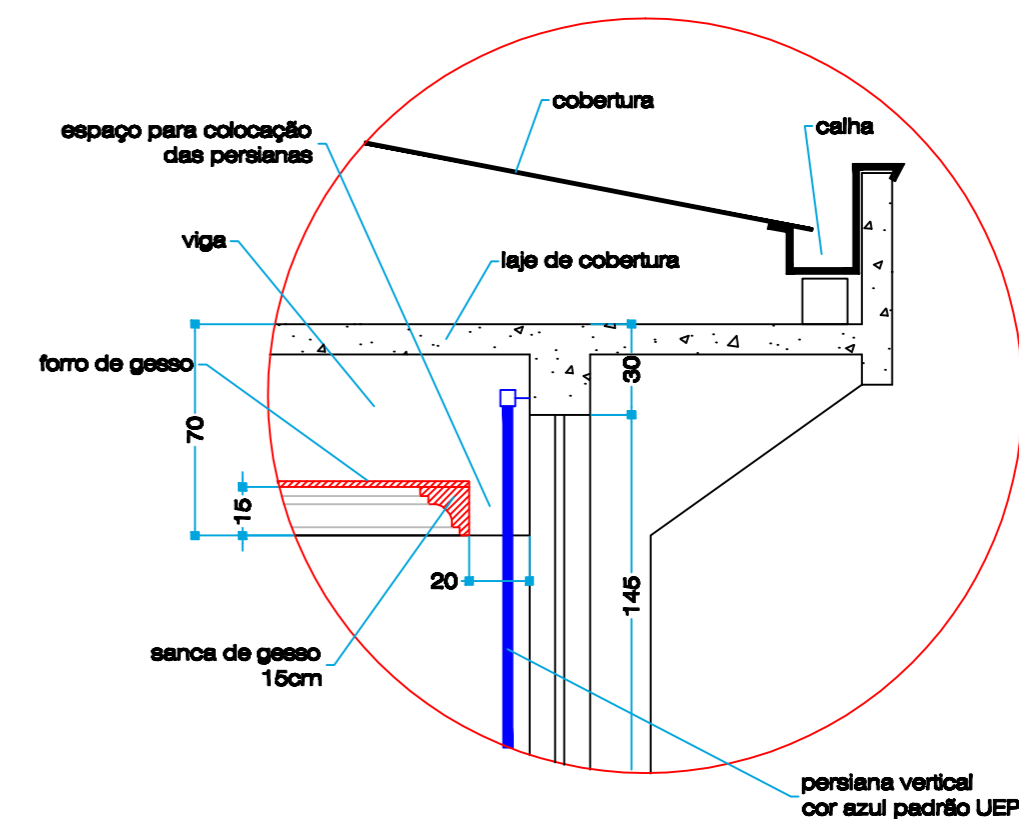

DETALHE A
ESCALA 1:25

UEPG		
UNIVERSIDADE ESTADUAL DE PONTA GROSSA		
PRÓ-REITORIA DE PLANEJAMENTO		
SETOR DE CIÊNCIAS BIOLÓGICAS E DA SAÚDE - CORTE E DETALHE		
BLOCO 'M' - PAV. SUPERIOR (2º PAVTO.)		
REFORMA DA SALA 52 P/ DEPARTAMENTO DE ODONTOLOGIA		
RESPONSÁVEL TÉCNICO PELO PROJETO DE ARQUITETURA		PRANCHA
CARLOS ROBERTO BALARIM - ENGENHEIRO CIVIL CREA 5.707 / D		4 4
DESENHO EROS - auto CAD	DATA SETEMBRO 2011	ESCALA 1:50 1:25