



PLANTA DO NÍVEL 1 - 1º PAVIMENTO

escala 1 : 100

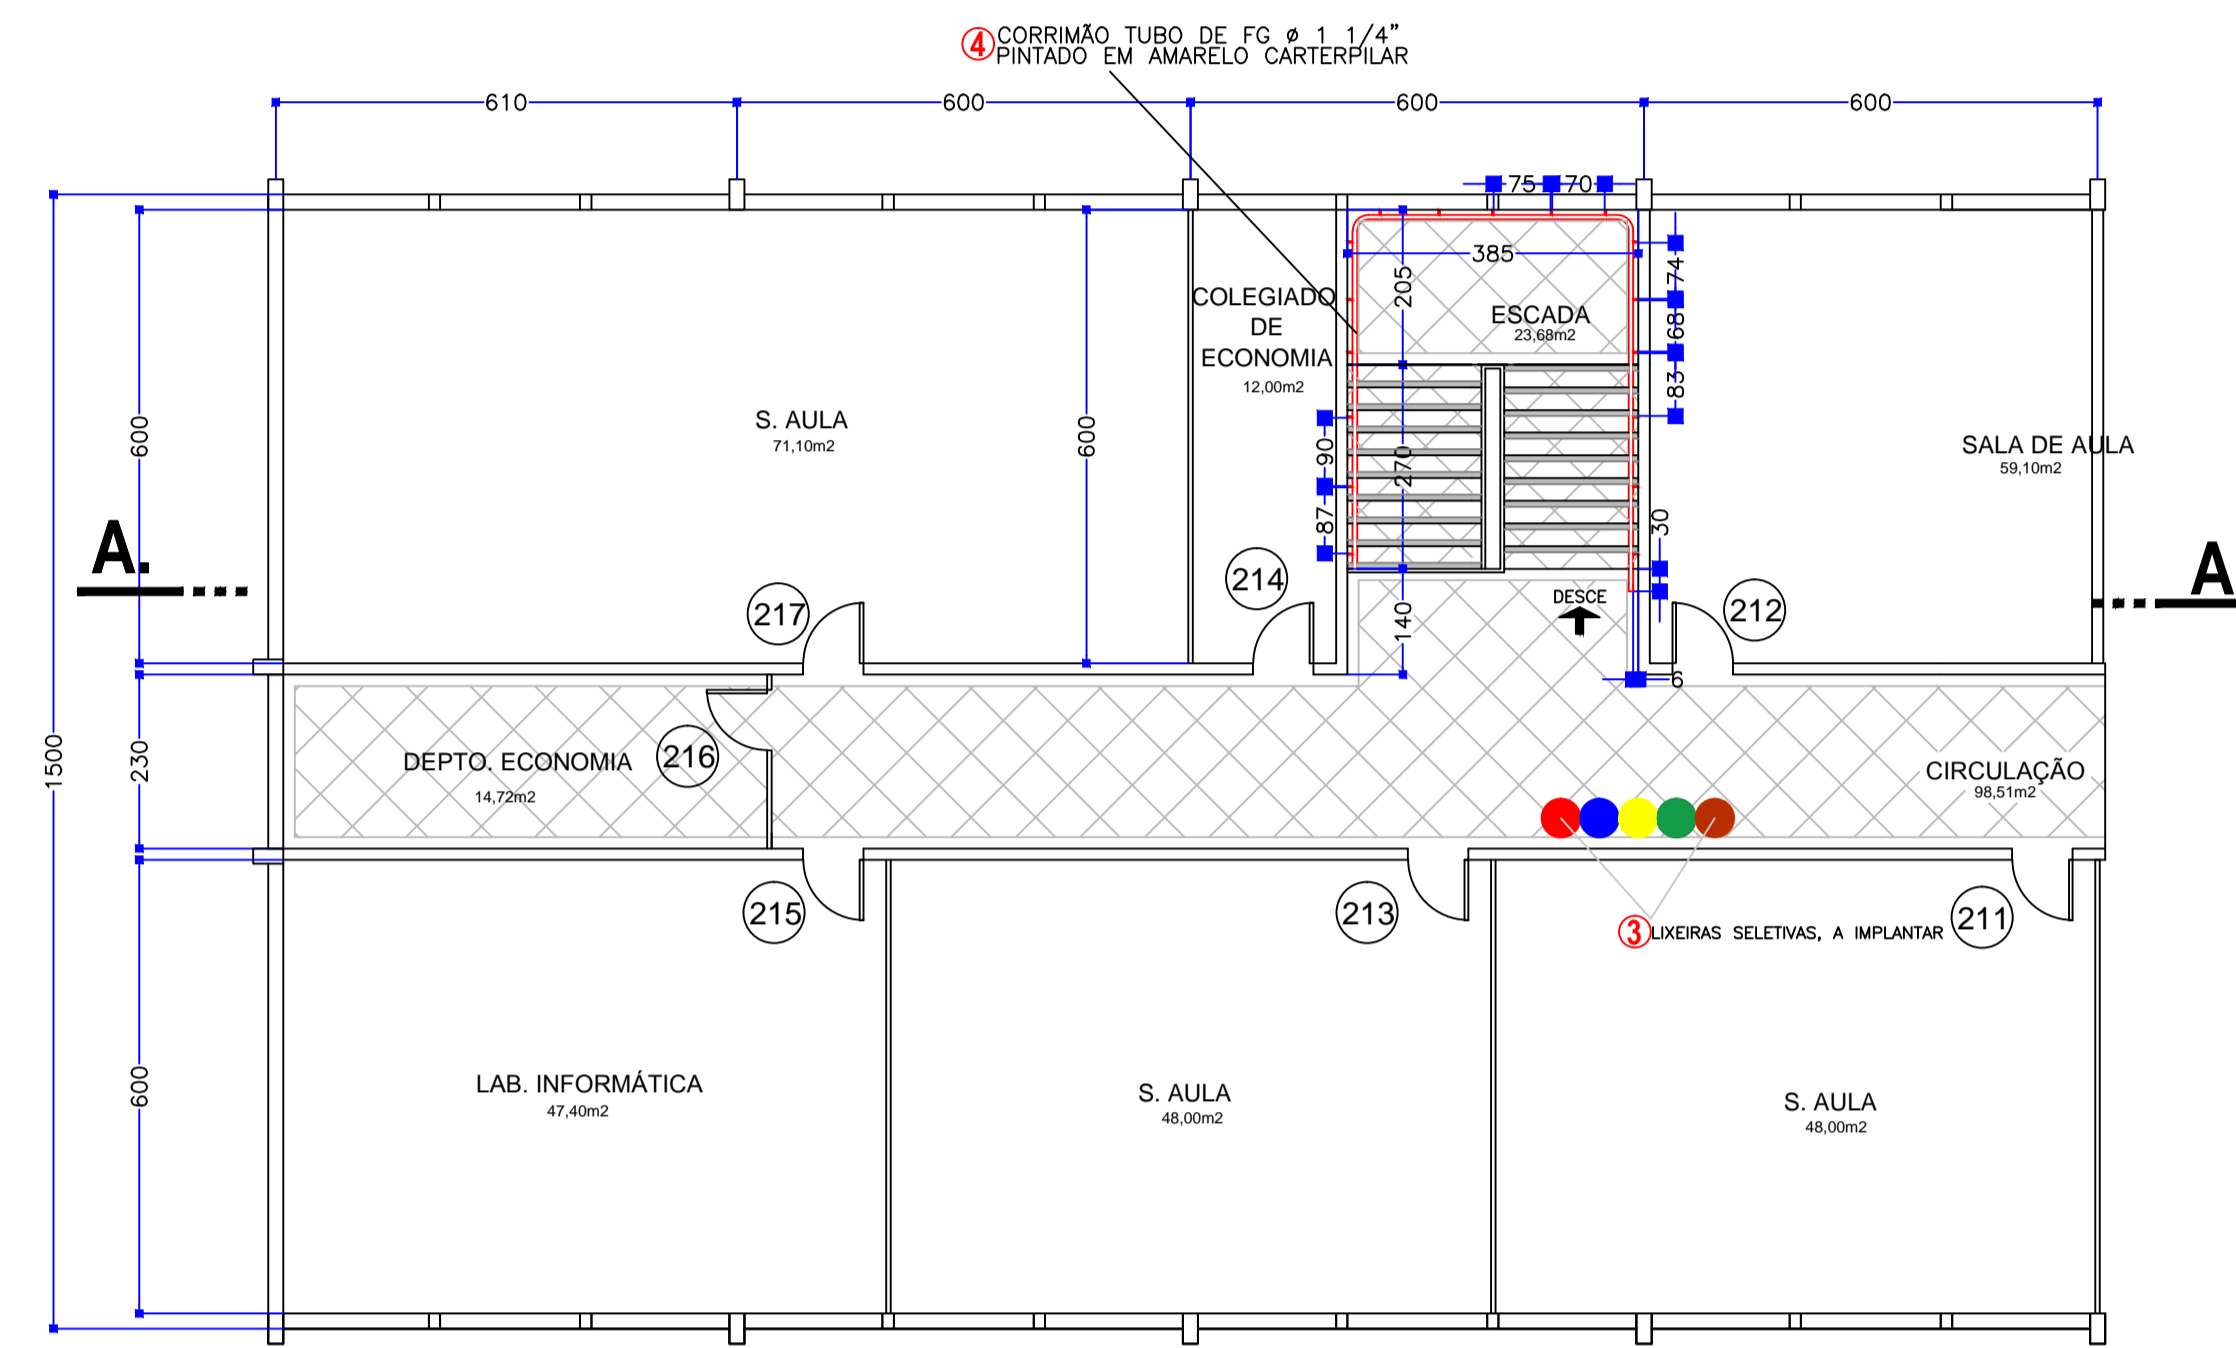

PLANTA DO NÍVEL 3 - 3º PAVIMENTO

escala 1 : 100

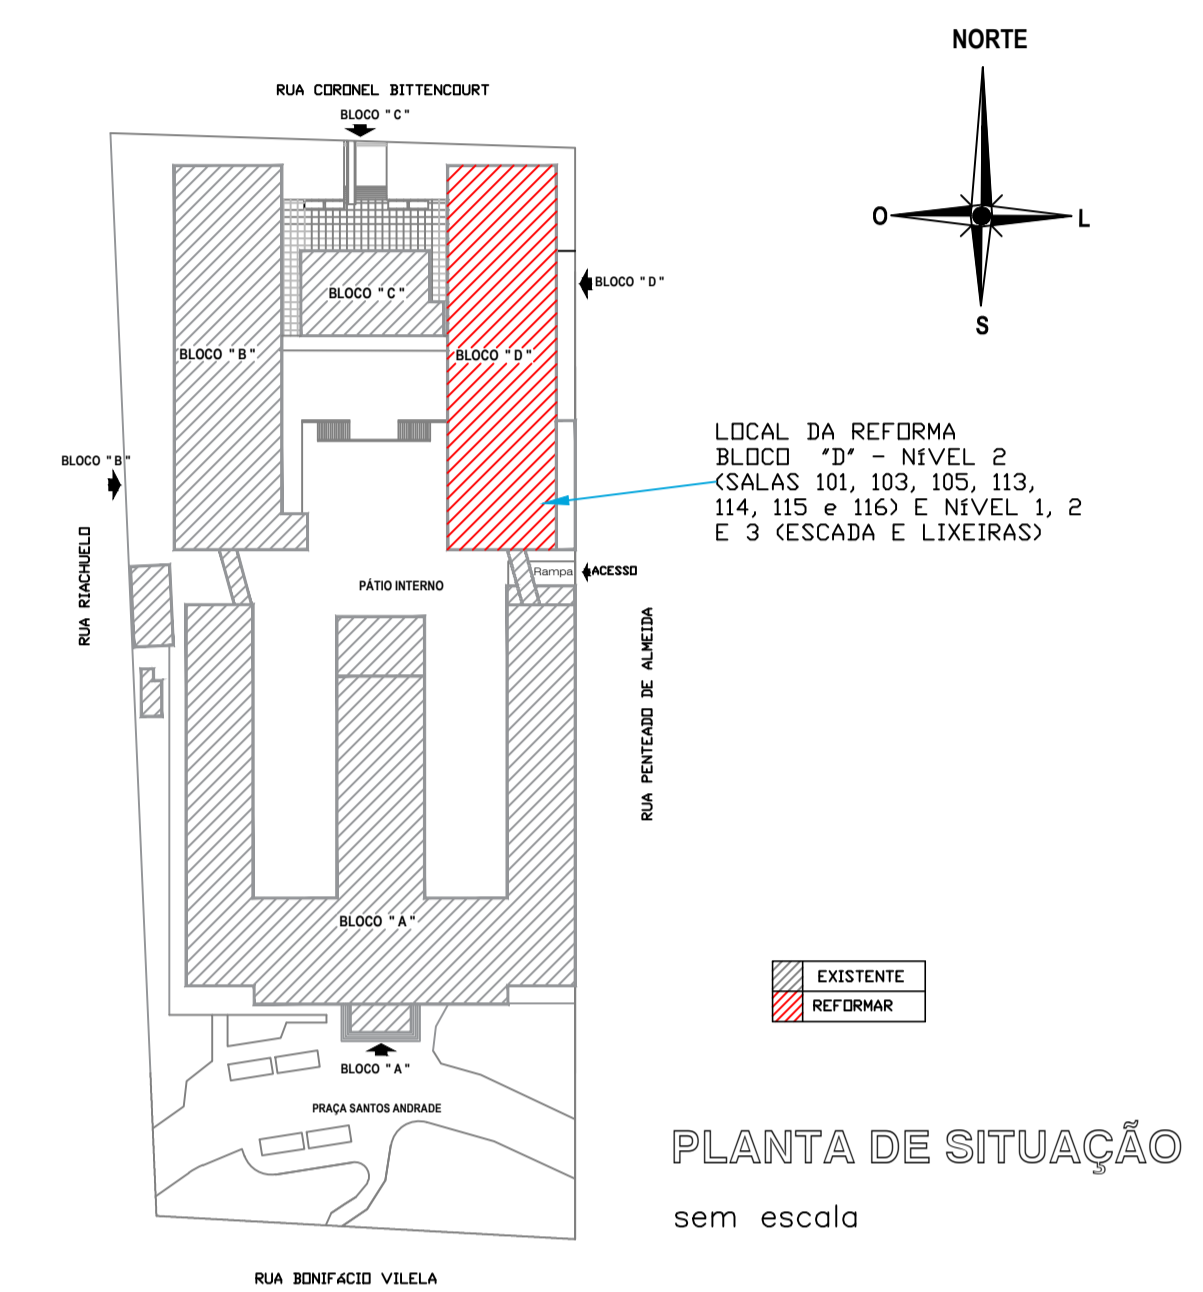

PLANTA DE SITUAÇÃO
sem escala

Lista de Modificações

NÍVEL 2 - SALA DOS PROFESSORES E SALA DE INFORMÁTICA

- MUDANÇAS NAS SALAS DE INFORMÁTICA E SALA DOS PROFESSORES (pranchas 2, 3 e 5)
- MUDANÇA NO ACIONAMENTO DE LUMINÁRIAS E COLOCAÇÃO DE RODAPÉ EM ALGUMAS SALAS (prancha 4)

Obs: A Sala dos Professores (sala 113), mudará de local, para a sala 115 (Depósito CPD). Sendo assim, como o Laboratório de Informática (antiga sala 114) aumentará sua área e incorporará a antiga Sala dos Professores, haverá mudança no número das salas, ficando da seguinte forma, como mostrado no projeto:


- Laboratório de Informática: 113
- Sala dos Professores: 115

NÍVEIS 1, 2 e 3

- LIXEIRAS SELETIVAS - ADQUIRIR
- CORRIMÃO - TUBO FG DE Ø 1 1/4" - INSTALAR

CONVENÇÕES DA REFORMA:


	EXISTENTE
	CONSTRUIR / INSTALAR
	DEMOUIR / RETIRAR / REALIZAR

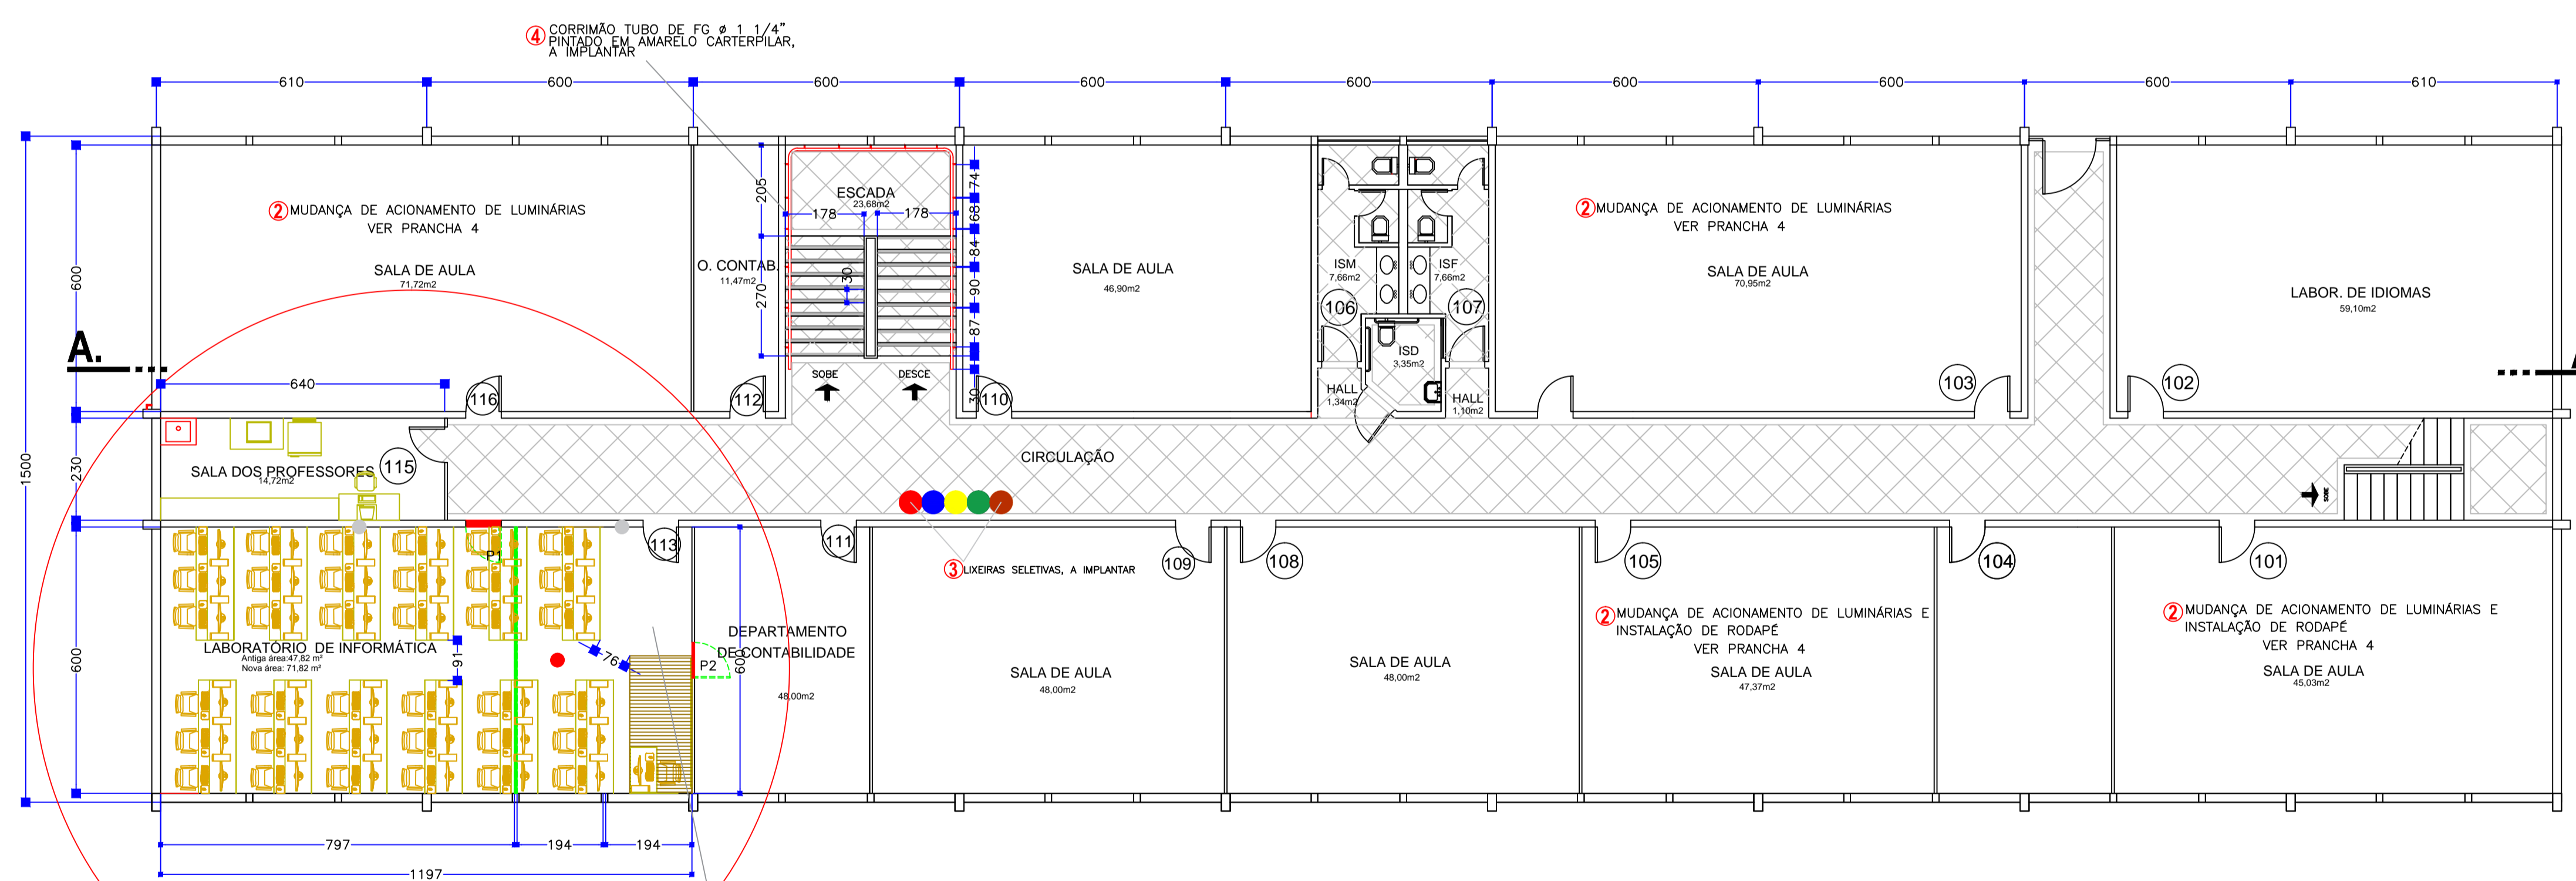

PLANTA DO NÍVEL 2 - 2º PAVIMENTO


escala 1 : 100

Ⓜ DETALHES DA REFORMA -> VER PRANCHAS 2, 3 E 5

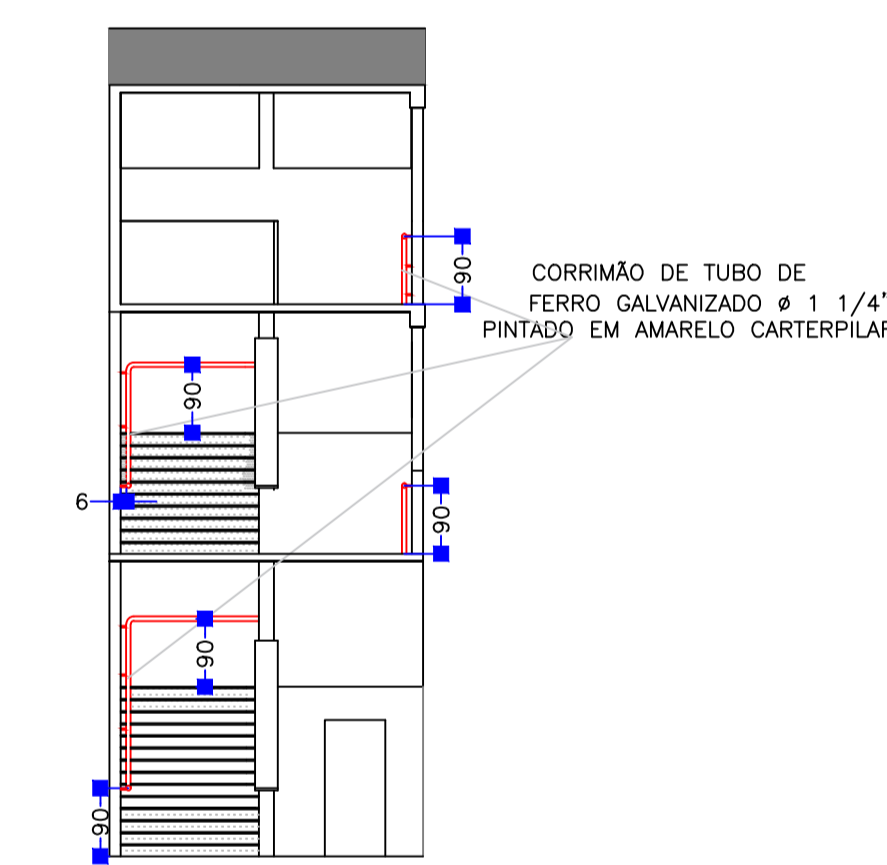


DETALHE: CORRIMÃO (corte A-A)

escala 1 : 100

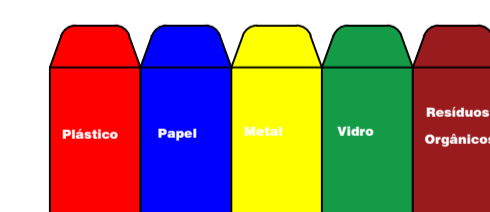

LIXEIRAS SELETIVAS - EXEMPLO

escala 1 : 50

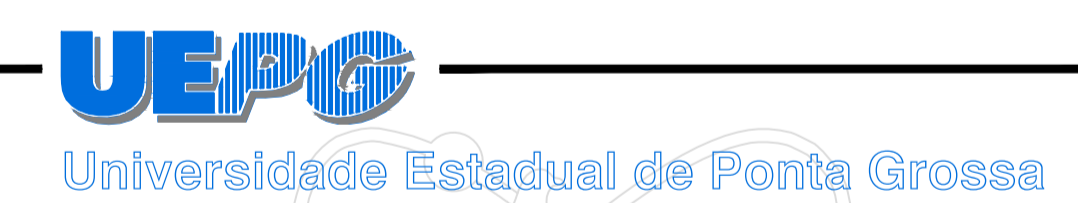

PROJETO:	PROJETO DE ARQUITETURA - REFORMA		
OBRA:	REFORMA BLOCO D - CAMPUS CENTRAL		
REFERÊNCIA:	PLANTAS DE LAYOUT		
PROPRIETÁRIO:	RESP. TÉCNICO		
Engº Ariângelo Hauer Dias CREA - PR 31279 / D	Engº Gabriela Mazureki Campos Behniuk CREA - PR 94132 / D		
DESTINO: Alessandra	DATA: outubro/2016	ESCALAS: INDICADAS	FRANCA: 1 5