
PLANTA PAVIMENTO TÉRREO - BLOCO "E" - ENGENHARIA (PARTE 1)

ESCALA 1:100

0 1.0 2.0 3.0

CORTE ESQUEMÁTICO RAMPA

SEM ESCALA

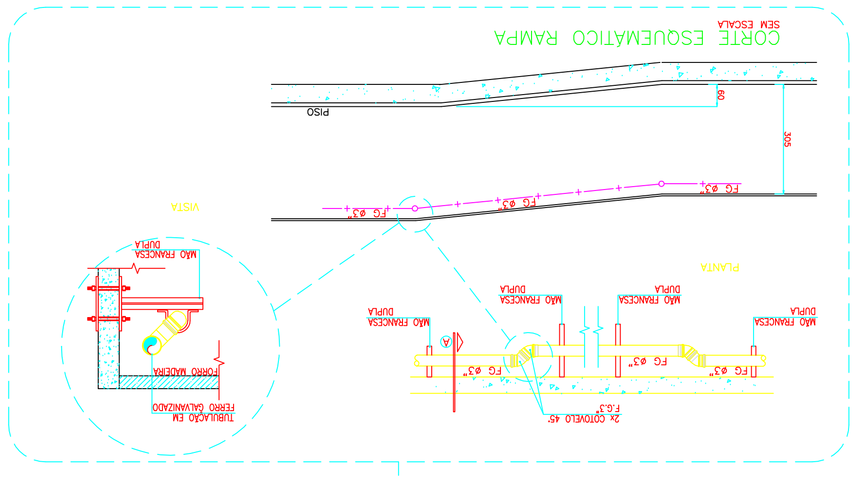

SIMBOLOGIA

EXTINTOR DE PÓ QUÍMICO – 4 kg	
EXTINTOR DE GÁS CARBÔNICO – 6 kg	
EXTINTOR DE ÁGUA PRESSURIZADA – 10 L	
PAREDE DE FIBROCIMENTO RF 60	
PAREDE DE ALVENARIA RF 120	
PAREDE DE ALVENARIA RF 60	
PORTA CORTA FOGO 90 min	
PORTA CORTA FOGO 60 min	
PORTA CORTA FOGO 30 min	
