


PARTE 1
PARTE 2

PARTE 1
PARTE 2

PLANTA PAVIMENTO INTERIOR - BLOCO "F" - AGRONOMIA (PARTE 2)
ESCALA: 1/10

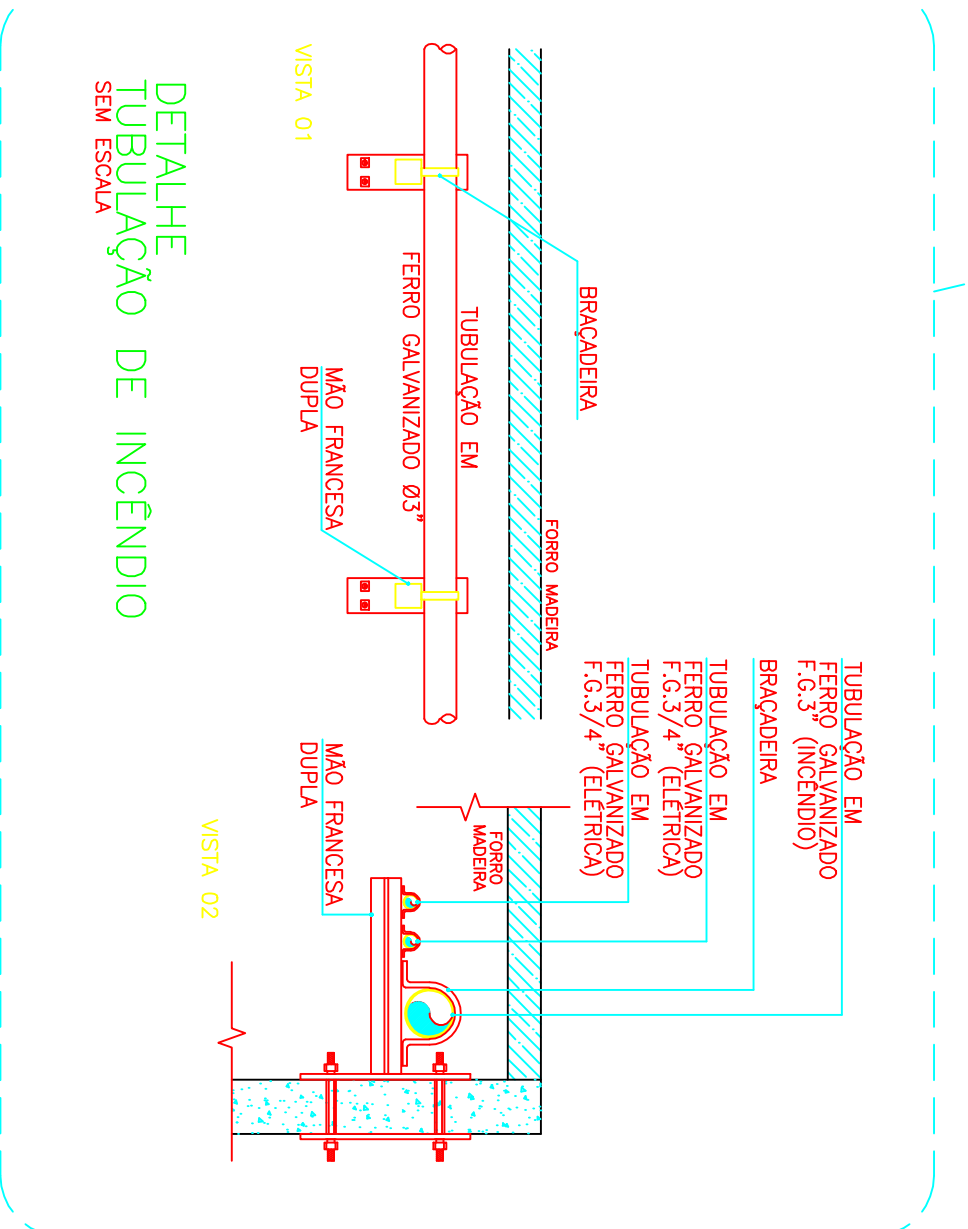

SIMBOLOGIA	

- OBSERVAÇÕES:
- 1 - TOTA A TUBULAÇÃO DE INCÊNDIO DEVERÁ SER DO TIPO ALUMINADO, SUPORTE A 150/1000 E TER INCLINAÇÃO MÍNIMA DE 1%.
 - 2 - AS CONDIÇÕES DE CALIBRAGEM DEVERÃO SER MANTIDAS POR TODA A VIDA ÚTIL DA INSTALAÇÃO.
 - 3 - TOTA A TUBULAÇÃO DE INCÊNDIO DEVERÁ SER MANTIDA EM BOM ESTADO, SENDO NECESSÁRIO FAZER A MANUTENÇÃO DEVERE.
UNIVERSIDADE ESTADUAL DE PONTA GROSSA
PROJETO DE PREVENÇÃO CONTRA INCÊNDIOS

06
PLANTA PAVIMENTO INTERIO
BLOCO F - AGRONOMIA - PARTE 2

ESCALA: 1/10
